


PALMEIRAS

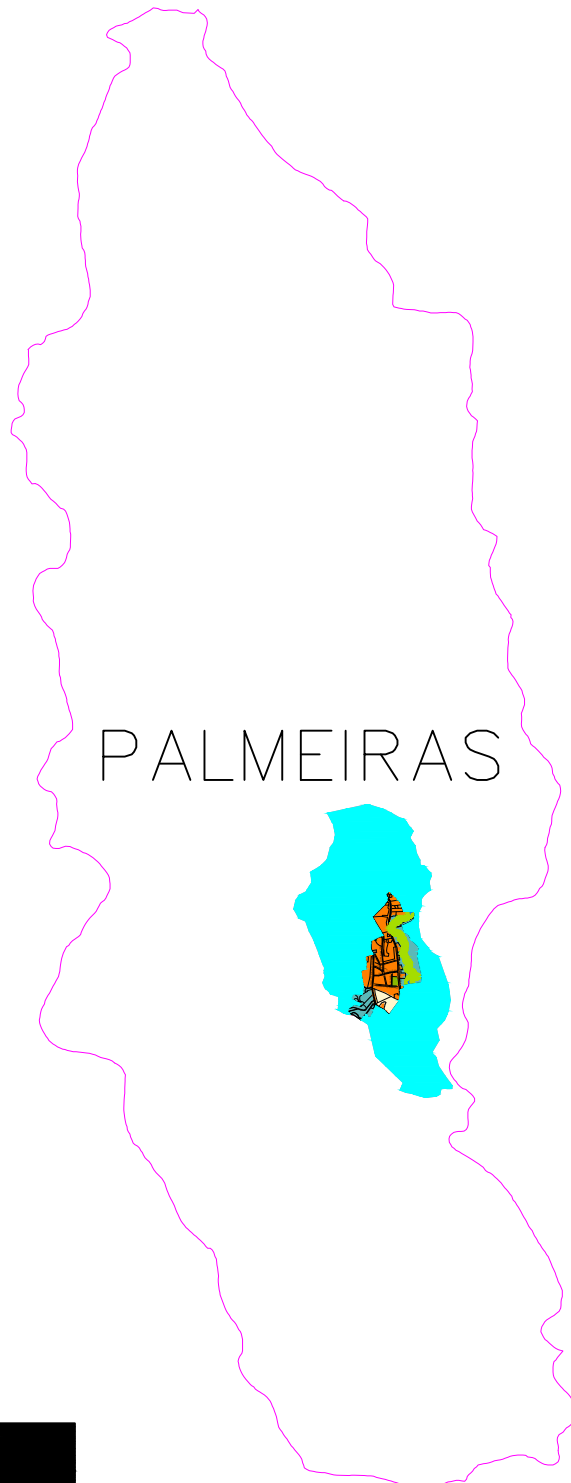

LEGENDA	
CURSOS D'ÁGUA	ZR3
PERÍMETRO URBANO	ZEU1
ARRUAMENTO	ZEU2
APP	ZEU3
ÁREA DE LAZER	ZCPA

MUNICÍPIO DE MANHUAÇU
PLANO DIRETOR MUNICIPAL

ZONEAMENTO
DISTRITO PALMEIRAS DO MANHUAÇU

Data: 2019
SEM ESCALA

Consultoria contratada:

PREFEITURA MUNICIPAL DE MANHUAÇU

Desenhista:

EDUARDO RIBEIRO / JESSICA GOMES