

N 7.757.100,0000 m

N 7.757.060,0000 m

N 7.757.000,0000 m



N 7.756.960,0000 m

E 811.400,0000 m

E 811.450,0000 m

E 811.500,0000 m

E 811.550,0000 m

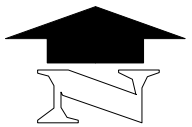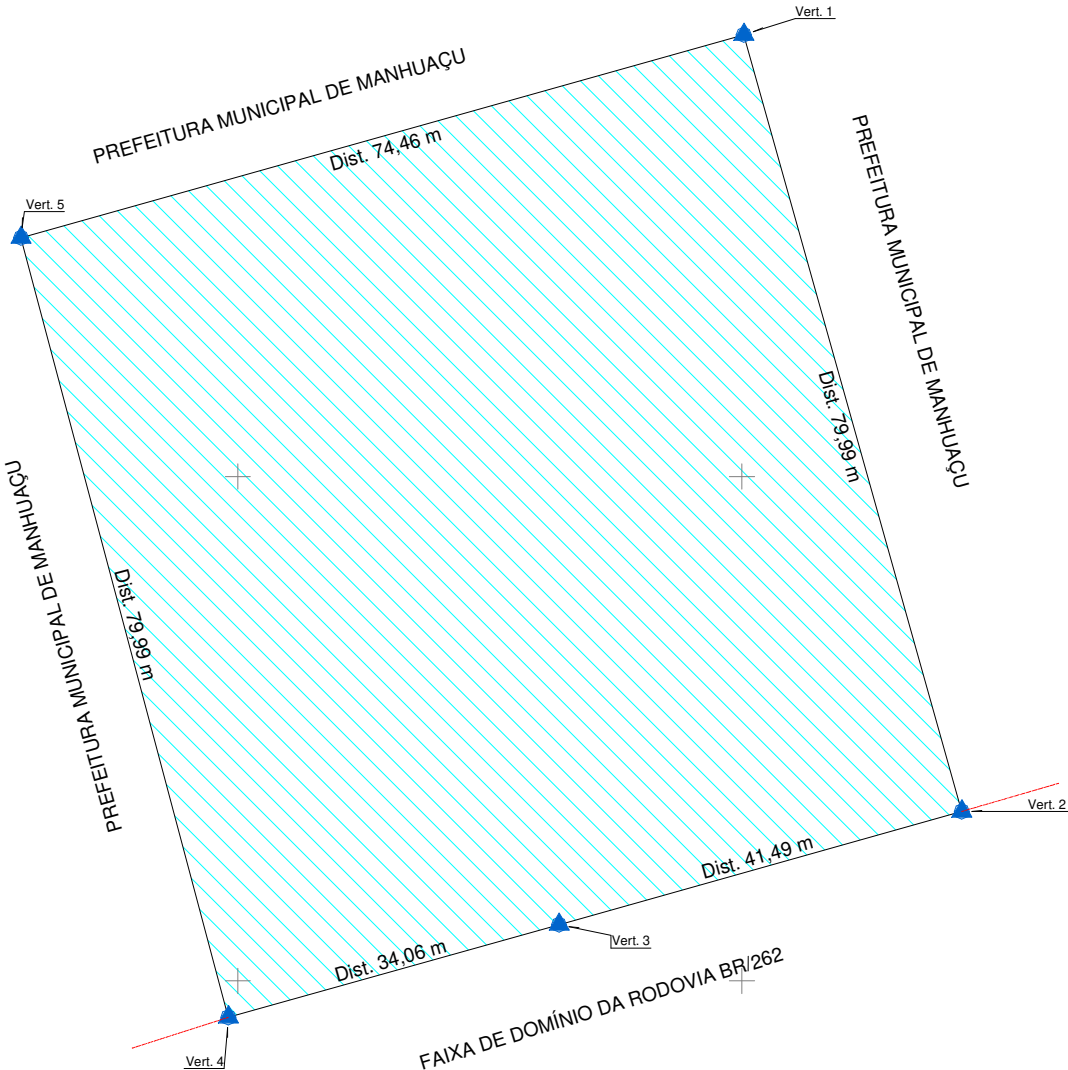

Legenda

- Área total
- Confrontantes
- Vertente

Título: Área Desdobro

Folha: 3/3

Orientação

Convergência e declinação do ponto:
Elipsóide: SIRGAS2000
Latitude Φ = 20°15'06.535100" S
Longitude λ = 42°01'11.774258" W
Data: 04/02/2019

c = Convergência meridiana: -01°01'56.543531"
d = Declinação magnética: 00°00'00"
ad = Variação anual da declinação magnética: 00°00'00"

PROPRIEDADE: Margens da Rodovia BR/262, Km 33
PROPRIETÁRIO: Município de Manhuaçu
MUNICÍPIO(S): Manhuaçu
COMARCA(S): Manhuaçu
CARTÓRIO: Manhuaçu
ESTADO UF: MG
MAT./TRANSC.: 29.511 L2
PERÍMETRO (m): 309.99 m
ÁREA TOTAL (m²): 6.000,00 m²
ESCALA: 1 / 750
DATA: 22/05/2019

Município de Manhuaçu
CNPJ: 18.385.088/0001-72

Eduardo Ribeiro
Técnico em Agrimensura
CNT: 1414355300
TRT: 20190147148